


Projekt kolorystyki- elewacja zach

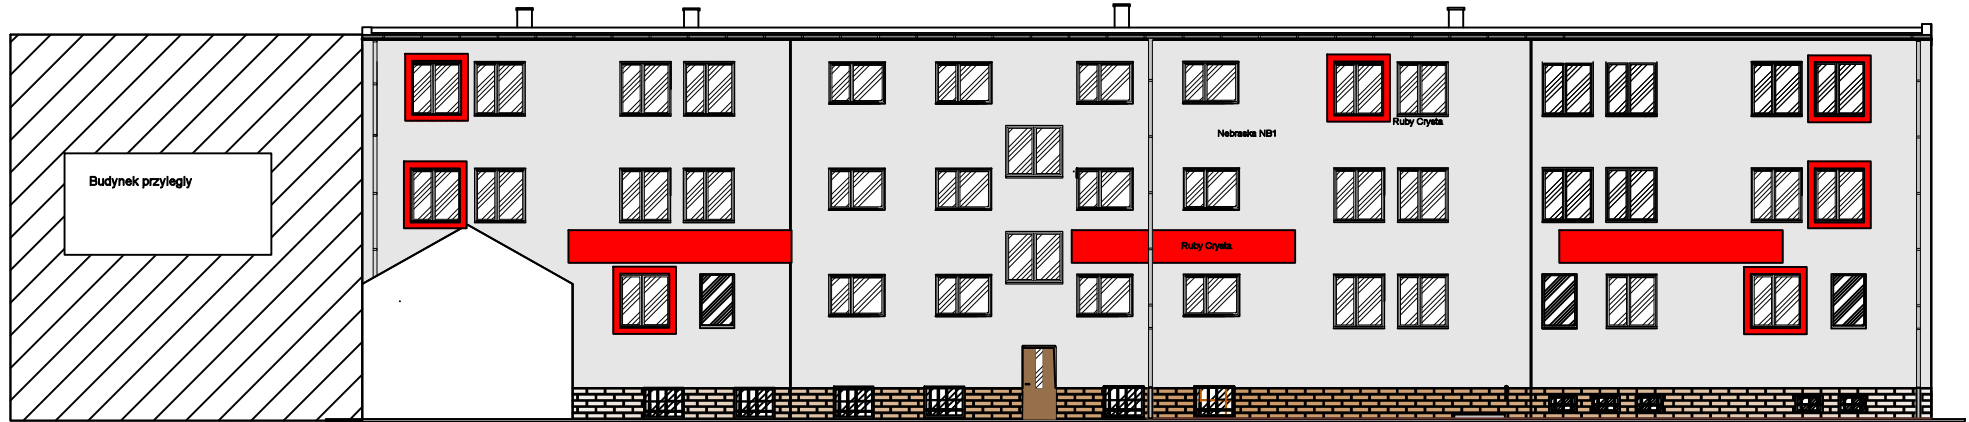

Projekt kolorystyki- elewacja wsch.



Kolorystyka -wzornik Cerst

- 1.Obramienia okien- Ruby Crystal
- 2.Ściana - Nebraska NB3
- 3.Wnęka- Nebraska NB1.
- 4.Daszek słupy obróbki - Ral 8012

Płytki klinkierowe i filary bez zmian.

Uwaga:
Kolorystyka na wydruku może się różnić od kolorów z wzornika

Uwaga:
Obrobki blacharskie z blachy tytanowej gr 0.7mm,
Ściany tynkowane strukturalnie wyprawa mineralna i malowane farbą 2x.

BUREAU PROJEKTOWE Architektura Placówek		
78-538 Warszawa, ul. Włocławska 14		
ul. Włocławska 14, 00-144 Warszawa, tel. 22 621 72 40, e-mail: biuro@buro.pl, www.buro.pl		
Obiekt:	Budynek użył. publ.	Miejsc: VIII.0219
Temat:	Projekt Kolorystyki	Str. nr 5
Adres:	Grudziądz ul Parkowa 18	Miejsc: 12180
Investor:	Województwo Mazowieckie Oddziałowy Zarząd Pracy i Urzęd. Gminnego	
sprawdzający		
Opracował		