


# PROJEKT REMONTU ŚCIAN ZESPOŁU BUDYNKÓW GORZELNI W KOŁACZKOWIE

[www.piorkowski-projekty.com.pl](http://www.piorkowski-projekty.com.pl)

## LEGENDA- KOLORYSTYKA ELEWACJI wg wzornika Ceresit

- TYNK-ŚCIANA KOLOR SAVANNE SV2
- TYNK-COKÓŁ-ATACAMA AC5
- TYNK-KOMINY NEBRASKA NB2
- PAPA TERMO 2X (5,0-5,5)
- CEGLA- ŚCIANA FRONTOWA
- SCHODY

Kolorystyka ścian na wydruku może różnić się barwą od kolorów na wzorniku.  
Kolorystykę ścian należy dobrać w oparciu o numerację ze wzornika Ceresit.

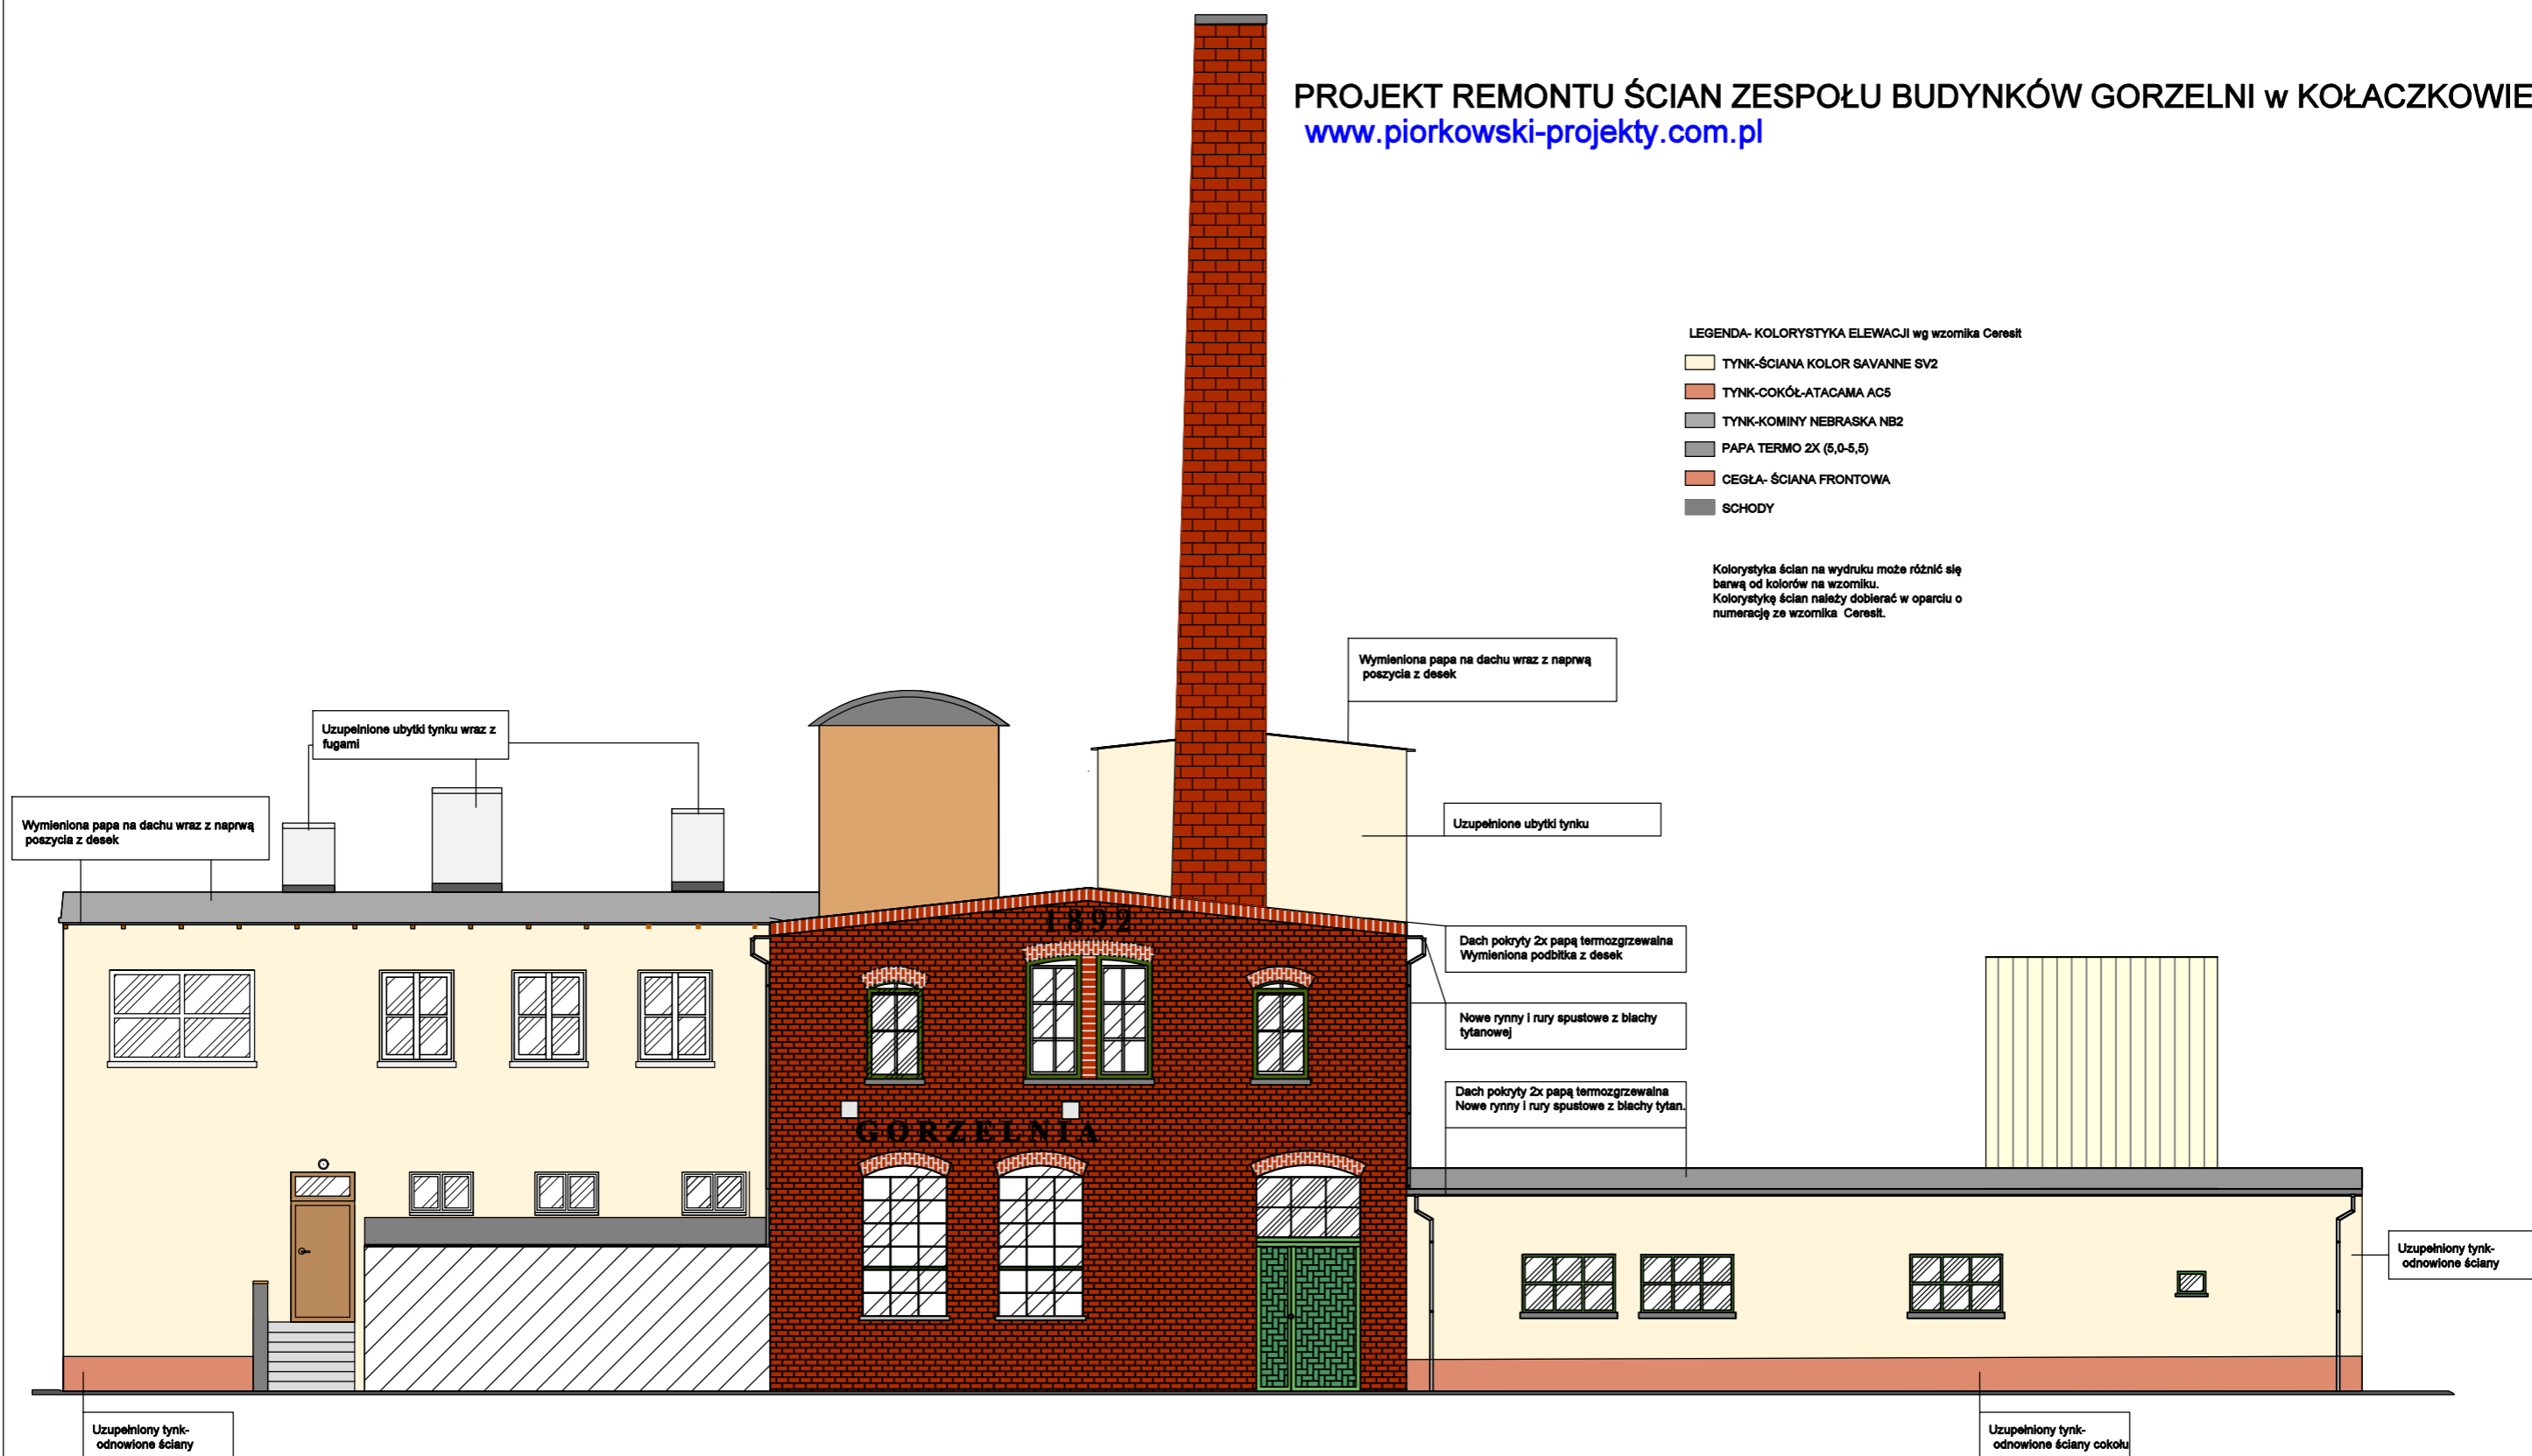

Wymieniona papa na dachu wraz z naprawą poszycia z desek

Uzupełnione ubytki tynku wraz z fugami

Wymieniona papa na dachu wraz z naprawą poszycia z desek

Uzupełnione ubytki tynku

Dach pokryty 2x papą termozgrzewalną  
Wymieniona podbitka z desek

Nowe rynny i rury spustowe z blachy tytanowej

Dach pokryty 2x papą termozgrzewalną  
Nowe rynny i rury spustowe z blachy tytan.

Uzupełniony tynk-  
odnowione ściany

Uzupełniony tynk-  
odnowione ściany

Uzupełniony tynk-  
odnowione ściany cokołu